



## Grafické prílohy - Situácia

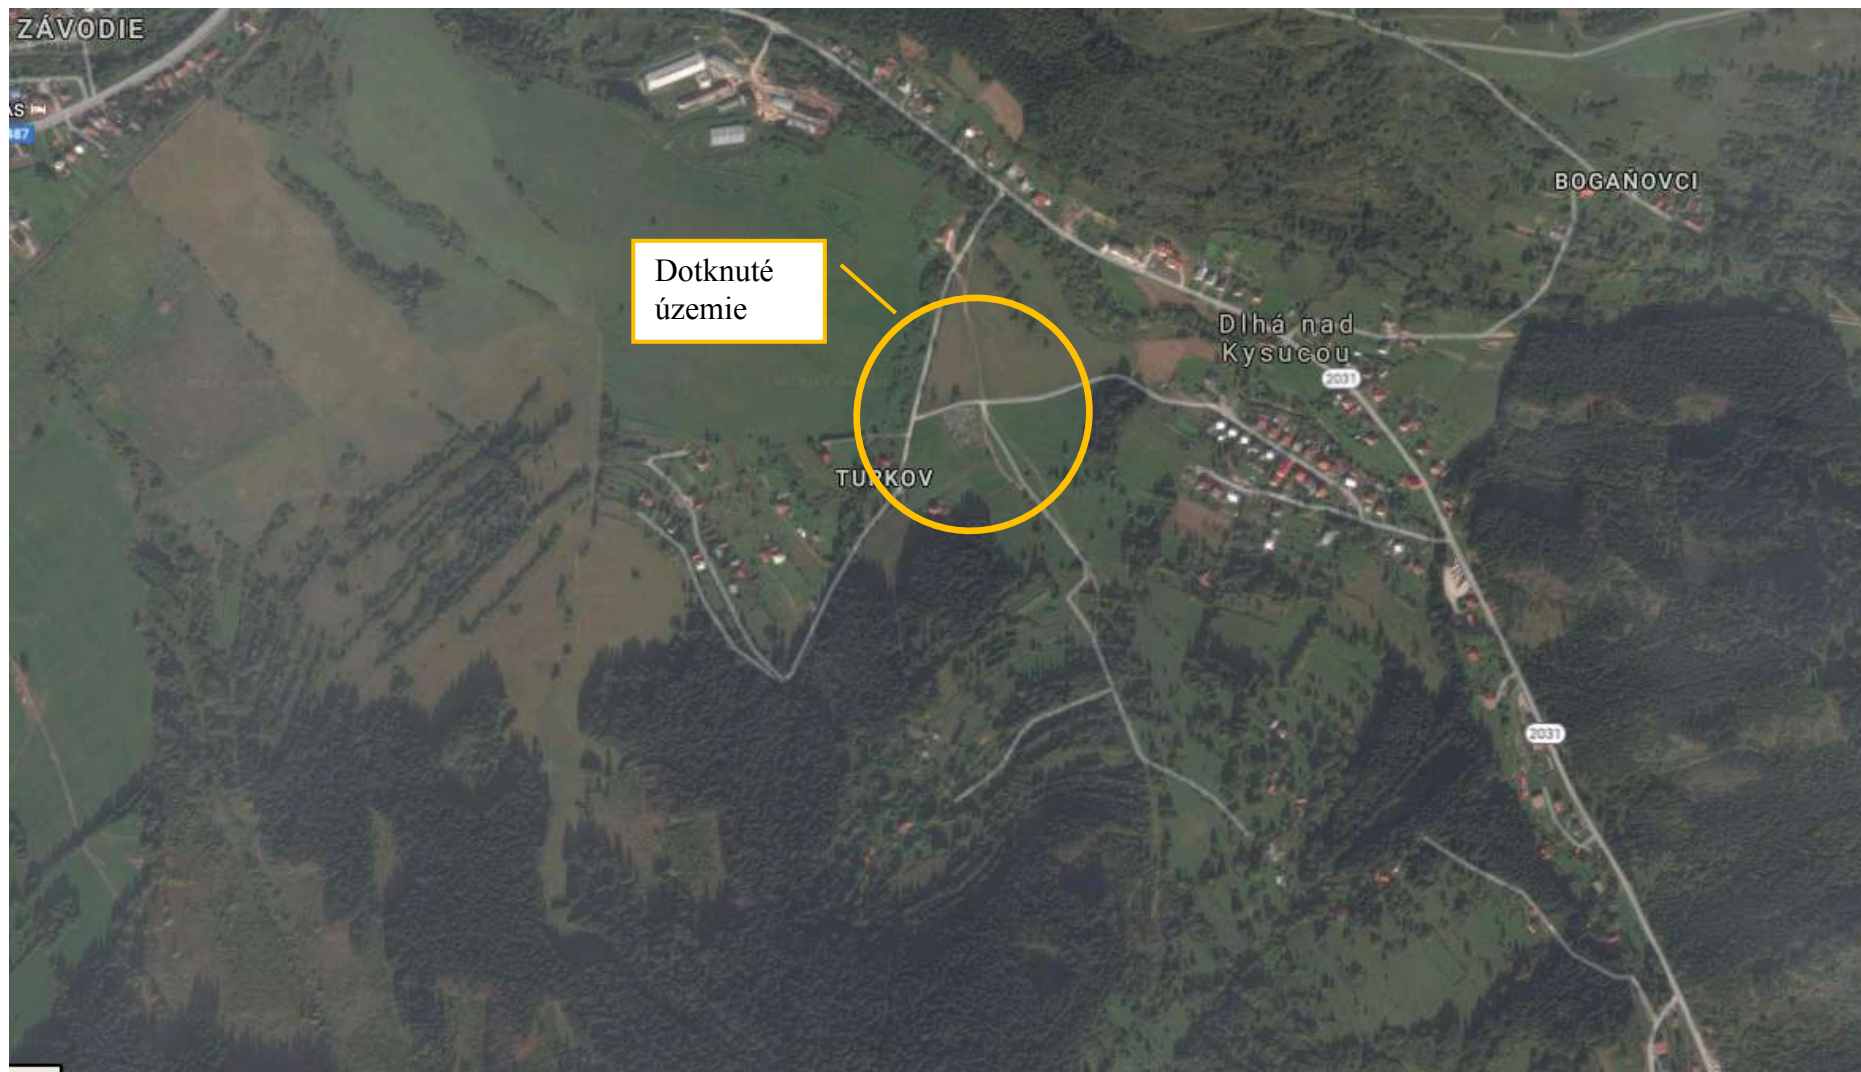

Širšie záujmové územie na podklade ortofotosnímk

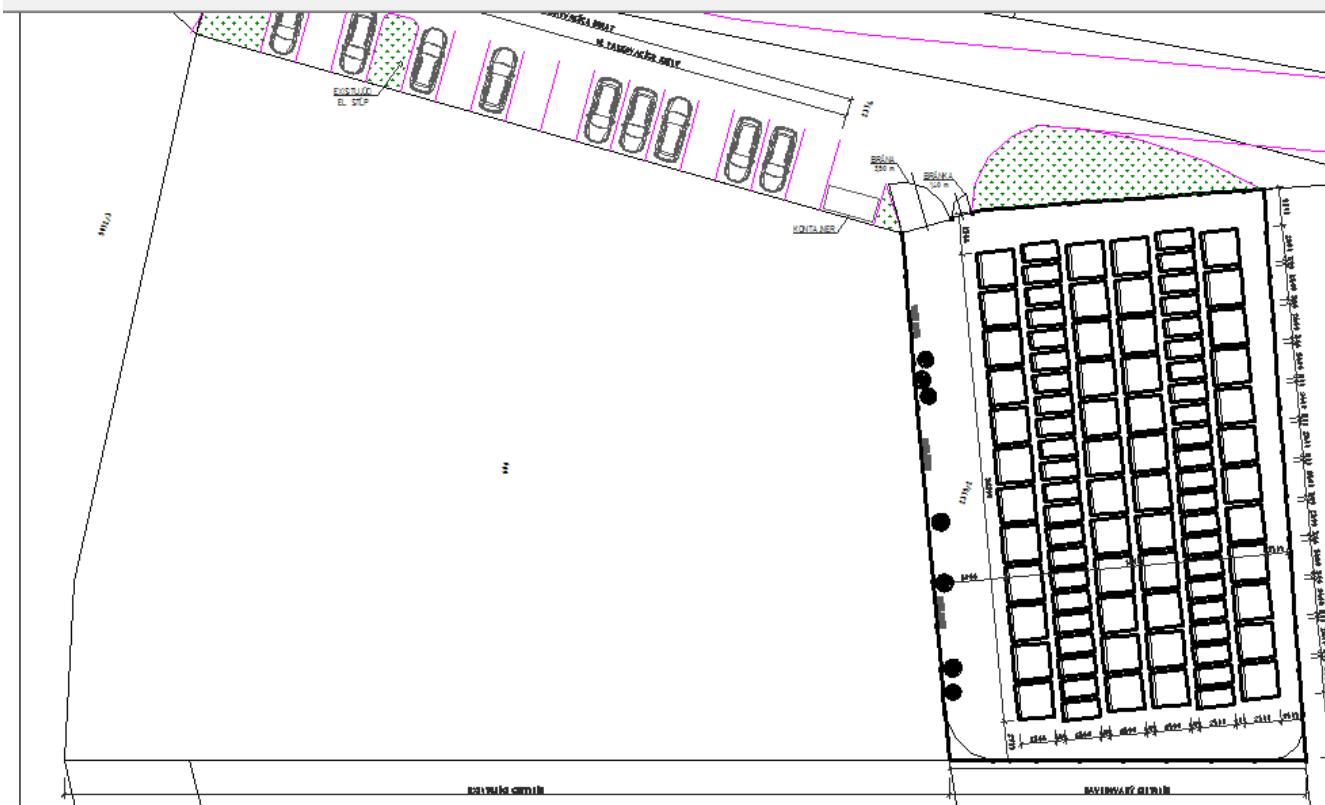

ČÍSLO:		INVESTOR:	DLHÁ NAD KYSUCOU	
		OBSAH:	ROZŠÍRENIE CINTORÍN DLHÁ NAD KYSUCOU	
AUTOR NAVRHU:	Ing. Marián JURGA	OBJEKT:	CINTORÍN	
ODPOVEDNÝ PROJEKTANT:		ROD' KLASIFIKÁCIE STAVBY:	1	2
PROJEKTANT:	Ing. Marián JURGA	OBEC:	DLHÁ NAD KYSUCOU	ULICA
VYPRACOVAL:	Tomáš BYRTUS	VÝKRES:	PAR. ČÍSLO: KN 2375/2	
POČET A4:	6	ČASŤ DOKUMENTÁCIE:	ARCHITEKTÚRA	
MÉRKA:	1:200	DÁTUM:	08/2016	OBSAH VÝKRESU:
				SITUÁCIA
				Č. v.:

„Rozšírenie cintorína Dlhá nad Kysucou“ - príloha zámeru



Záverečná správa z úlohy

**Dlhá nad Kysucou - rozšírenie cintorína**

hydrogeologický posudok

Názov geologickej úlohy : Dlhá nad Kysucou - rozšírenie cintorína  
Číslo geologickej úlohy : 06/2017/HG  
Navrhovateľ : Obec Dlhá nad Kysucou  
Etapa prieskumu : Hydrogeologický posudok

Zodpovedný riešiteľ : RNDr. Kamil Kandra

RNDr. Kamil Kandra  
zástupca pre hydrogeológiu

Žilina, marec 2017

**OKRESNÝ ÚRAD ČADCA**  
**ODBOR STAROSTLIVOSTI O ŽIVOTNÉ PROSTREDIE**  
Palárikova 91, 022 01 Čadca

ENGOM, s.r.o..  
Bytčická 89  
010 09 Žilina

Vaša značka/Zo dňa	Naša značka	Vybavuje	Čadca
OU-CA-OSZP-2017/003868.2		Ing. Priščová	3.03.2017

Vec

„Rozšírenie cintorína Dlhá nad Kysucou“ – upustenie od požiadavky variantného riešenia navrhovanej činnosti

---

Dňa 09.03.2017 bola tunajšiemu úradu doručená Vaša žiadosť o upustenie od požiadavky variantného riešenia navrhovanej činnosti „Rozšírenie cintorína Dlhá nad Kysucou“.

Obec Dlhá nad Kysucou pripravuje v miestnej časti U Valčuhov, na pozemku parcelné č. 2375/2, v areáli existujúceho cintorína rozšírenie kapacity hrobových miest pre ukladanie ľudských pozostatkov. Účelom navrhovanej činnosti je rozšírenie kapacity existujúceho cintorína U Valčuhov. Pre zámer rozšírenia cintorína bol vypracovaný hydrogeologický posudok, ktorého cieľom bolo overenie geologických a hydrogeologických pomerov danej lokality.

Okresný úrad Čadca, odbor starostlivosti o životné prostredie, ako príslušný orgán štátnej správy podľa zákona NR SR č. 525/2003 Z. z. o štátnej správe starostlivosti o životné prostredie a o zmene a doplnení niektorých zákonov a príslušný orgán vo veciach posudzovania vplyvov na životné prostredie podľa § 56 zákona č. 24/2006 Z. z. o posudzovaní vplyvov na životné prostredie, vzhľadom na to, že navrhovaná činnosť nezasahuje do chránených území, zámer je v súlade s funkčným využitím územia, s prihliadnutím na vyhovujúcu technickú infraštruktúru existujúceho cintorína podľa § 22 ods. 6 zákona č. 24/2006 Z. z. upúšťa od požiadavky variantného riešenia predloženého zámeru.

Zámer vypracovaný podľa § 22 zákona č. 24/2006 Z. z. a prílohy č. 9 k zákonu, bude obsahovať jeden variant činnosti, ako aj nulový variant, tzn. variant stavu, ktorý by nastal, ak by sa zámer neuskutočnil. Zároveň Vás upozorňujeme, že ak z pripomienok predložených k zámeru podľa § 23 ods. 4 zákona vyplynie potreba posudzovania ďalšieho reálneho variantu navrhovanej činnosti, zohľadní sa táto skutočnosť v ďalšom konaní podľa zákona č. 24/2006 Z. z.

**Ing. Viera Jurošková**  
**vedúca odboru**